

# Legende

## Gebiete und Flächen

- reines und allgemeines Wohngebiet, Kleinsiedlungsgebiet
- Kerngebiet, Dorfgebiet, Mischgebiet
- Gewerbegebiet
- Sondergebiet
- Grünflächen
- Gemeinbedarf
- sonstige Fläche
- Wald
- stehende Gewässer
- Bahnanlage



## Bestand Planung

- Bestand
- Planung
- Bestand
- Planung
- Bestand
- Planung
- Bestand
- Planung
- Bestand
- Planung
- Bestand
- Planung
- Bestand
- Planung
- Bestand
- Planung
- Bestand
- Planung
- Bestand
- Planung

- Kreisstrasse
- Landesstrasse
- Bundesstrasse
- Fließgewässer

## Varianten

- Variante 1 Antragstrasse 2010 modifiziert
- Variante 2 Südvariante abgerückt
- Variante 3 Südvariante modifiziert
- Variante 4 Südvariante mit Hochspannungstrasse Ost
- Variante 5 Tunibergrandvariante
- Variante 6 Hochspannungstrasse West mit Südvariante abgerückt
- Variante 7 Hochspannungstrasse West mit Südvariante modifiziert
- Variante 8 Hochspannungstrasse West und Ost
- Variante 9 Hochspannungstrasse West mit Tunibergrandvariante

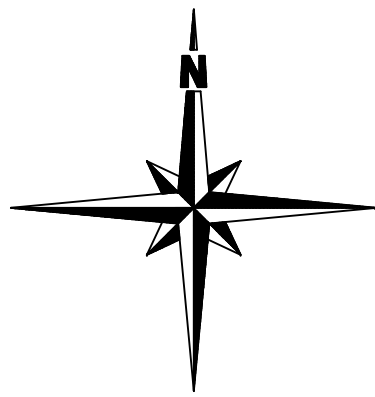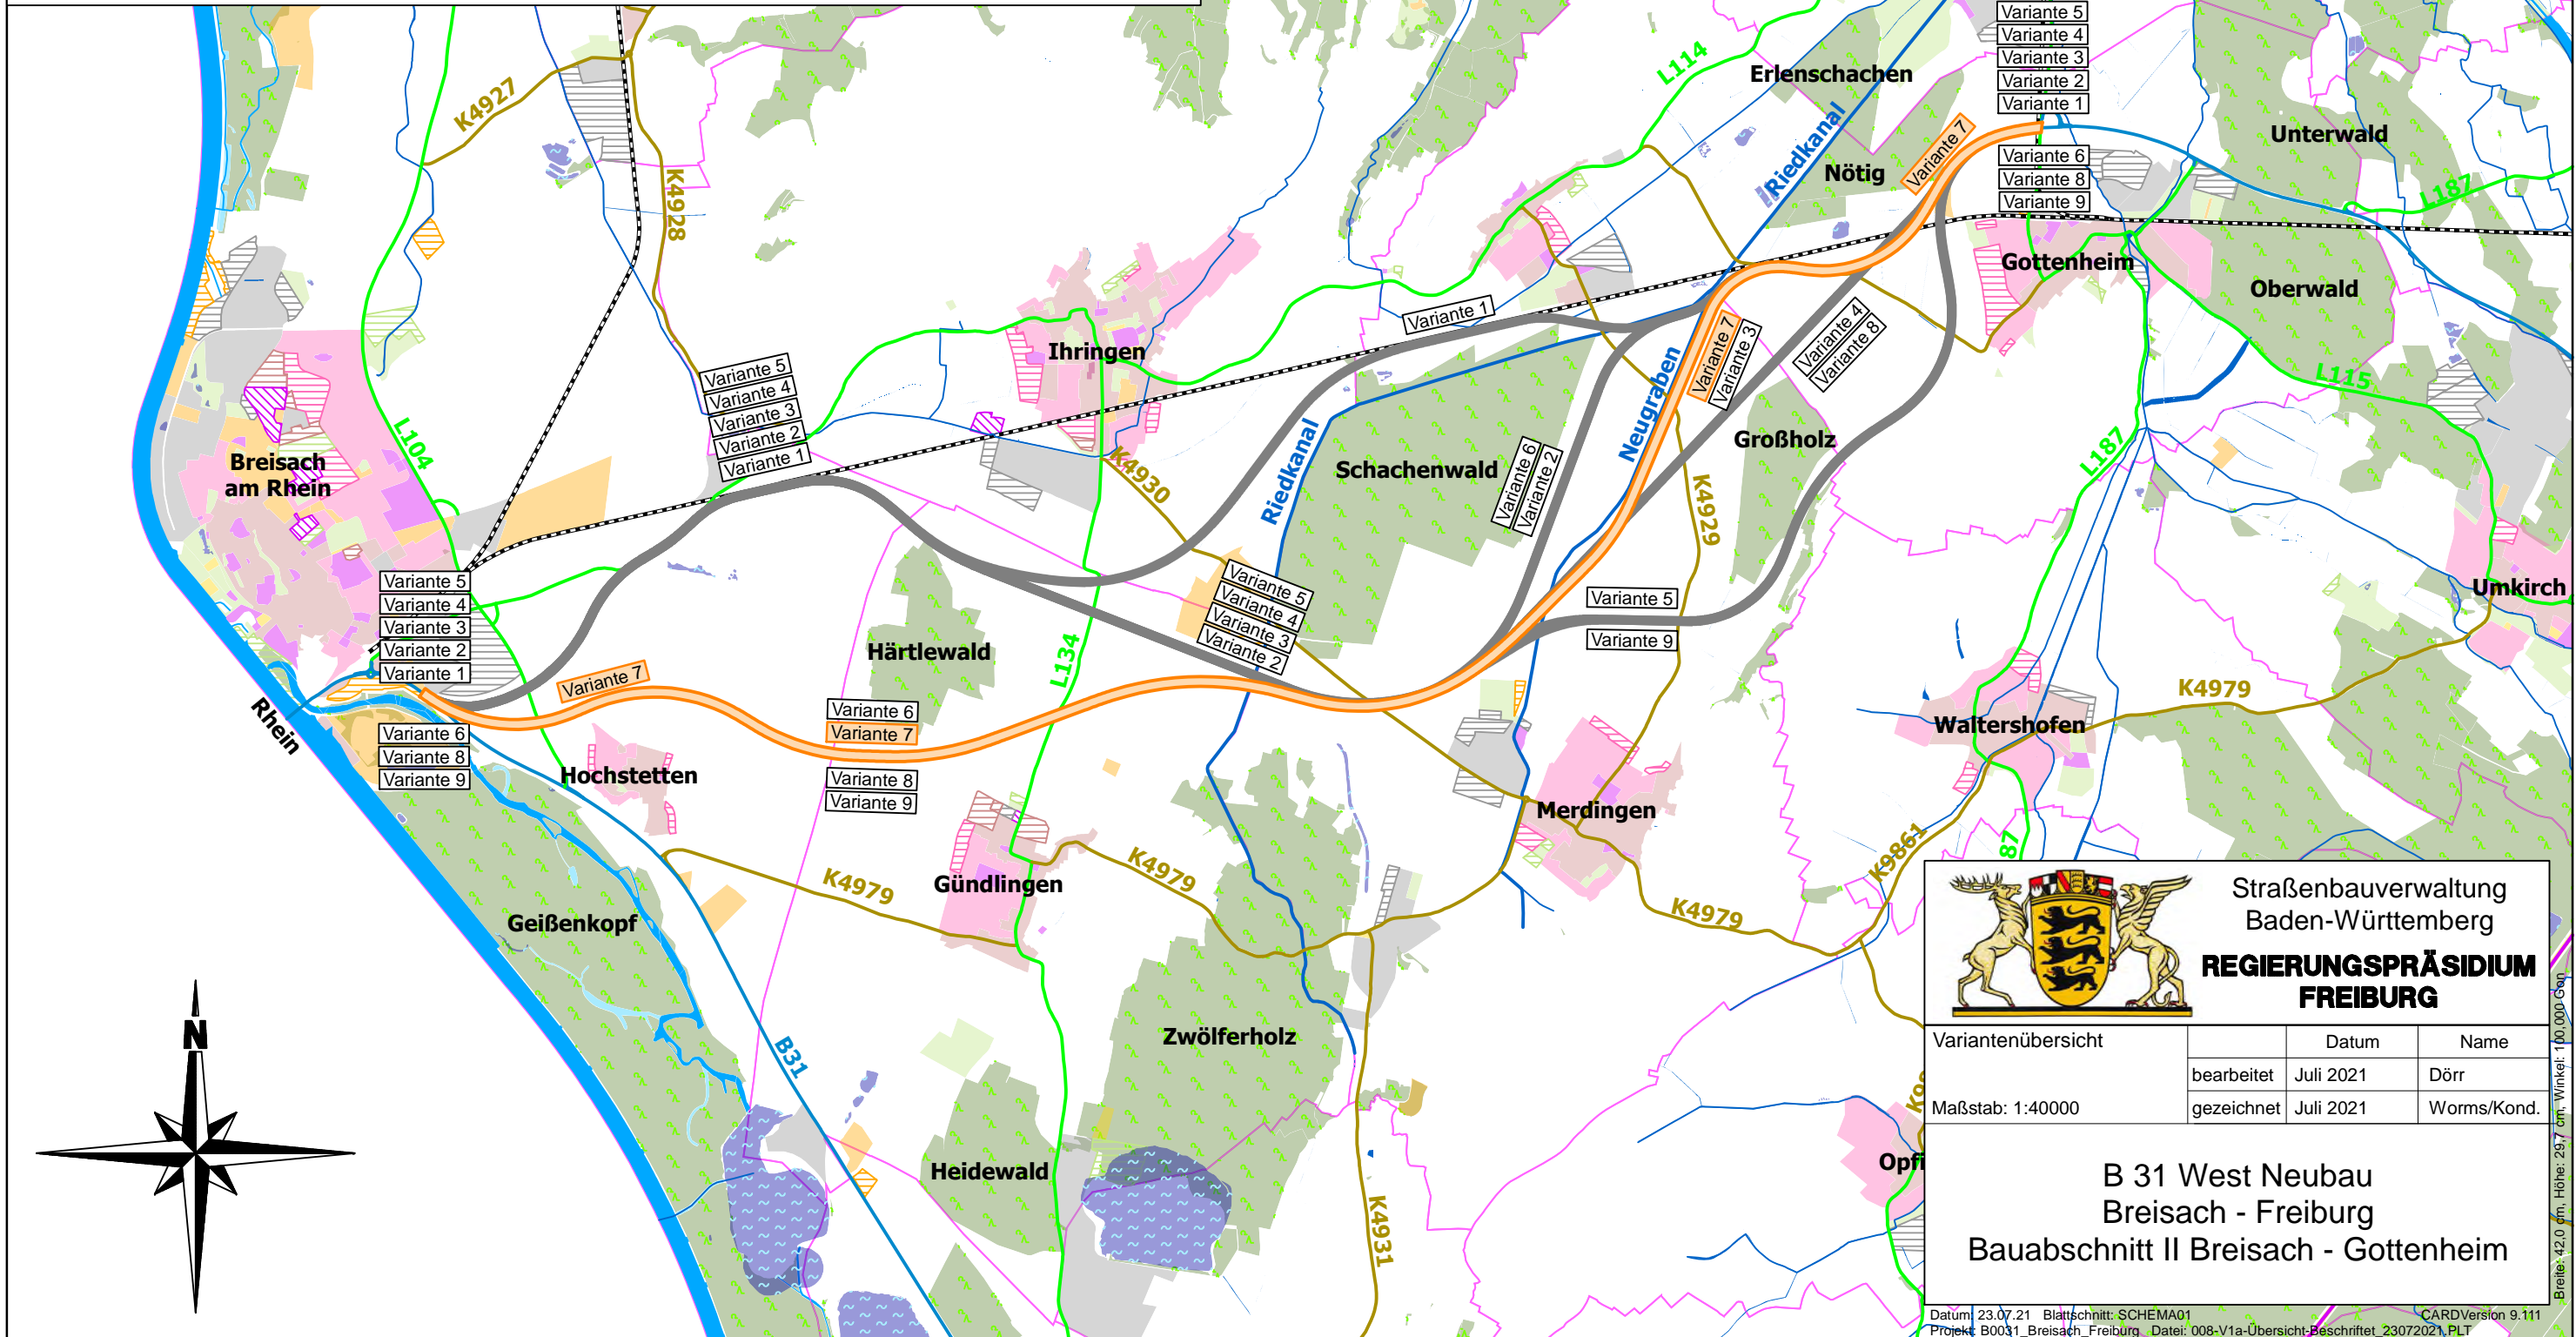

Straßenbauverwaltung  
Baden-Württemberg

**REGIERUNGSPRÄSIDIUM  
FREIBURG**

Variantenübersicht	Datum	Name
bearbeitet	Juli 2021	Dörr
gezeichnet	Juli 2021	Worms/Kond.

B 31 West Neubau  
Breisach - Freiburg  
Bauabschnitt II Breisach - Gottenheim

Breite: 42,0 cm, Höhe: 29,7 cm, Winkel: 100,000 Grad

