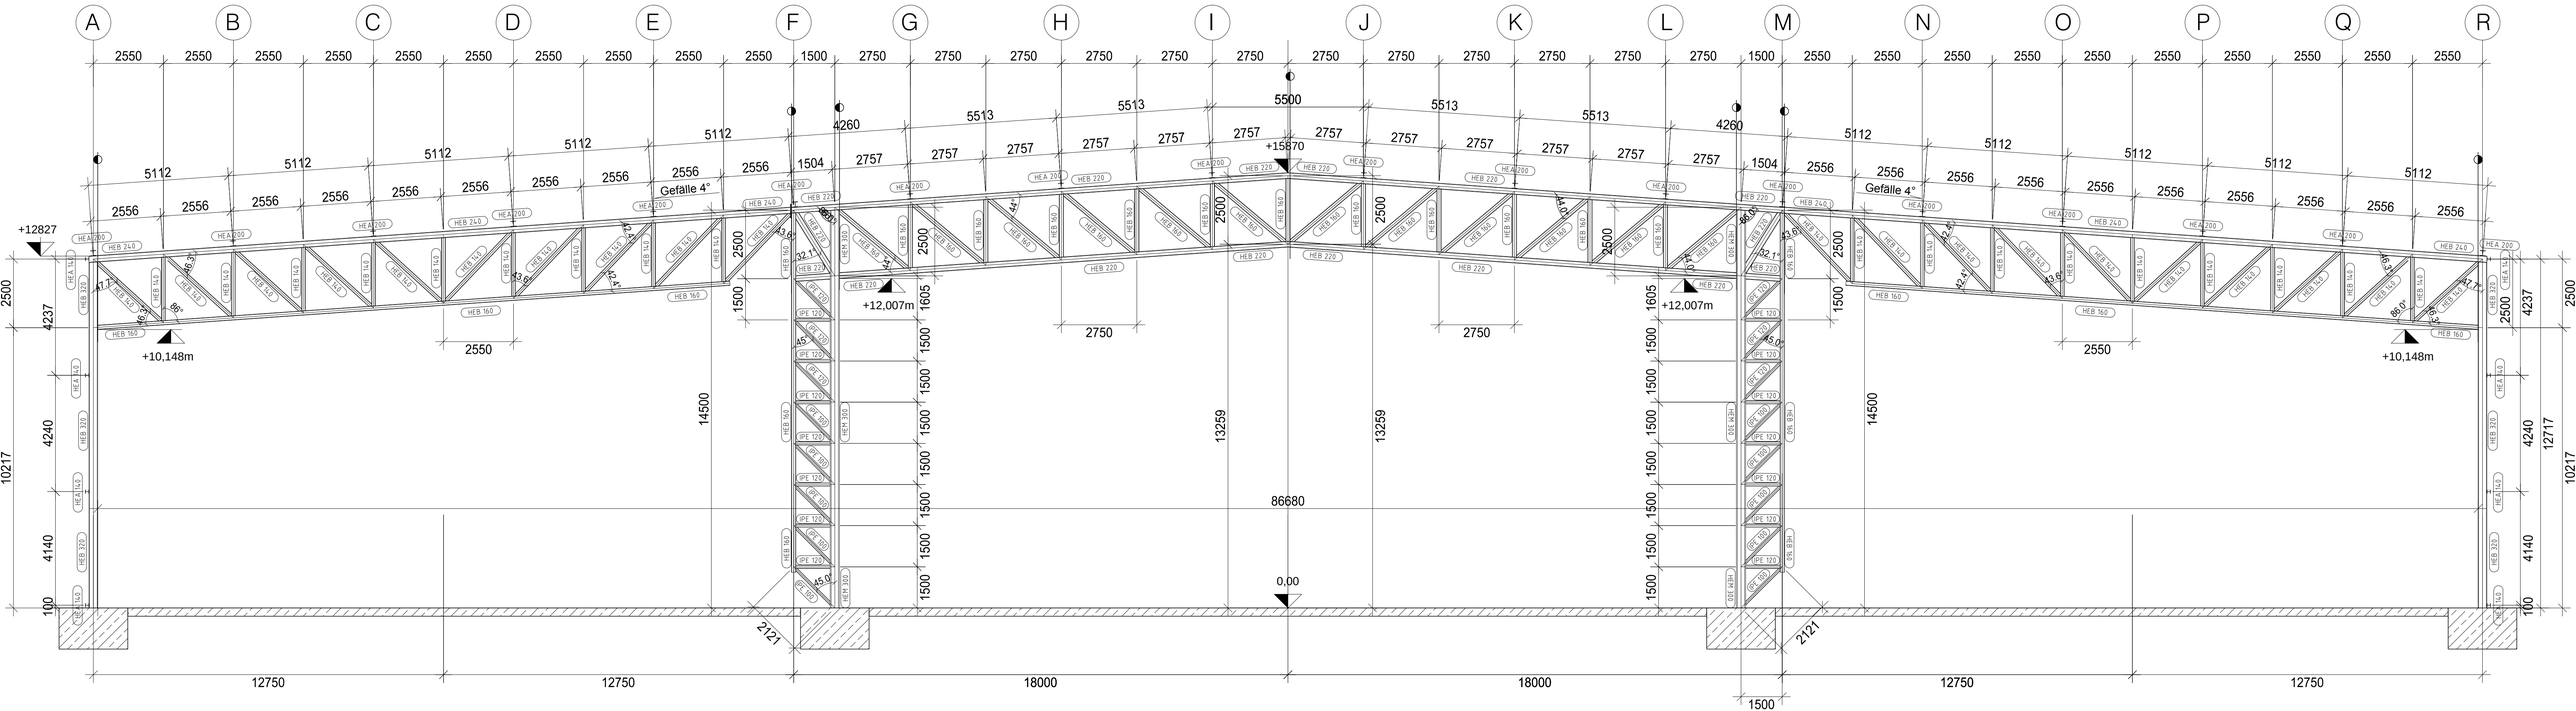# Schnitt A-A
M= 1:100